НО–12.00.00.000 СБ

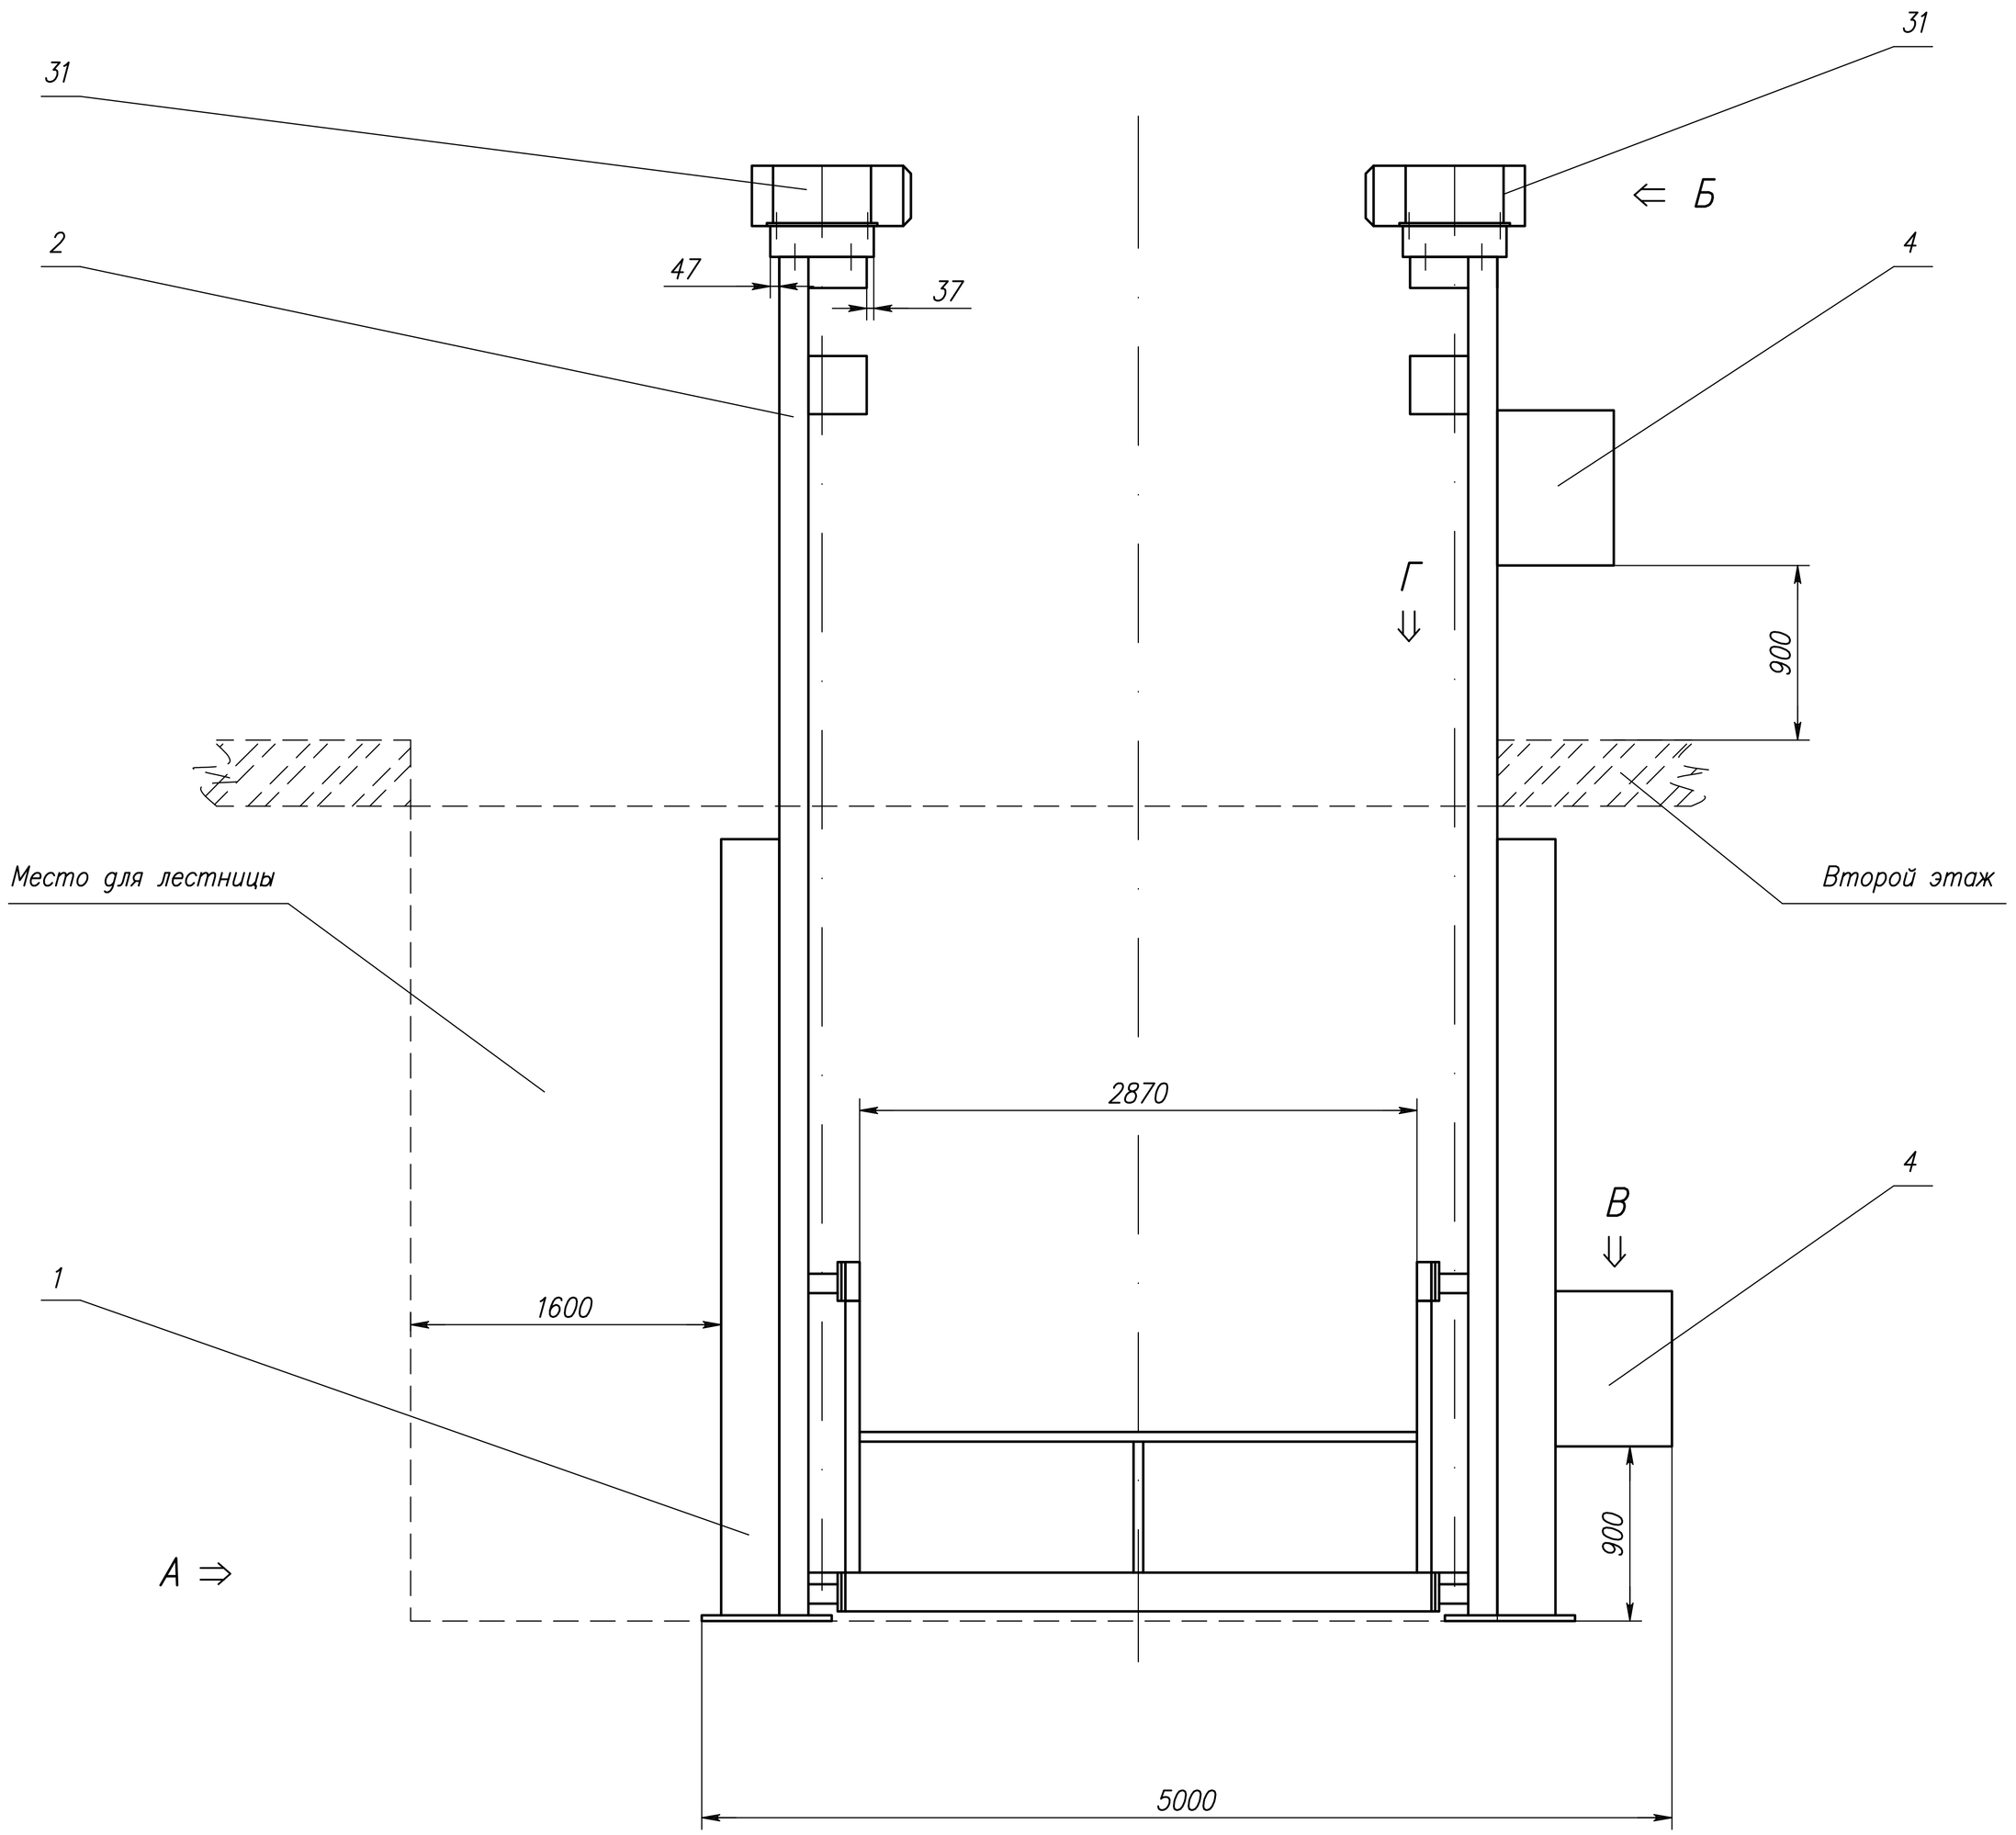

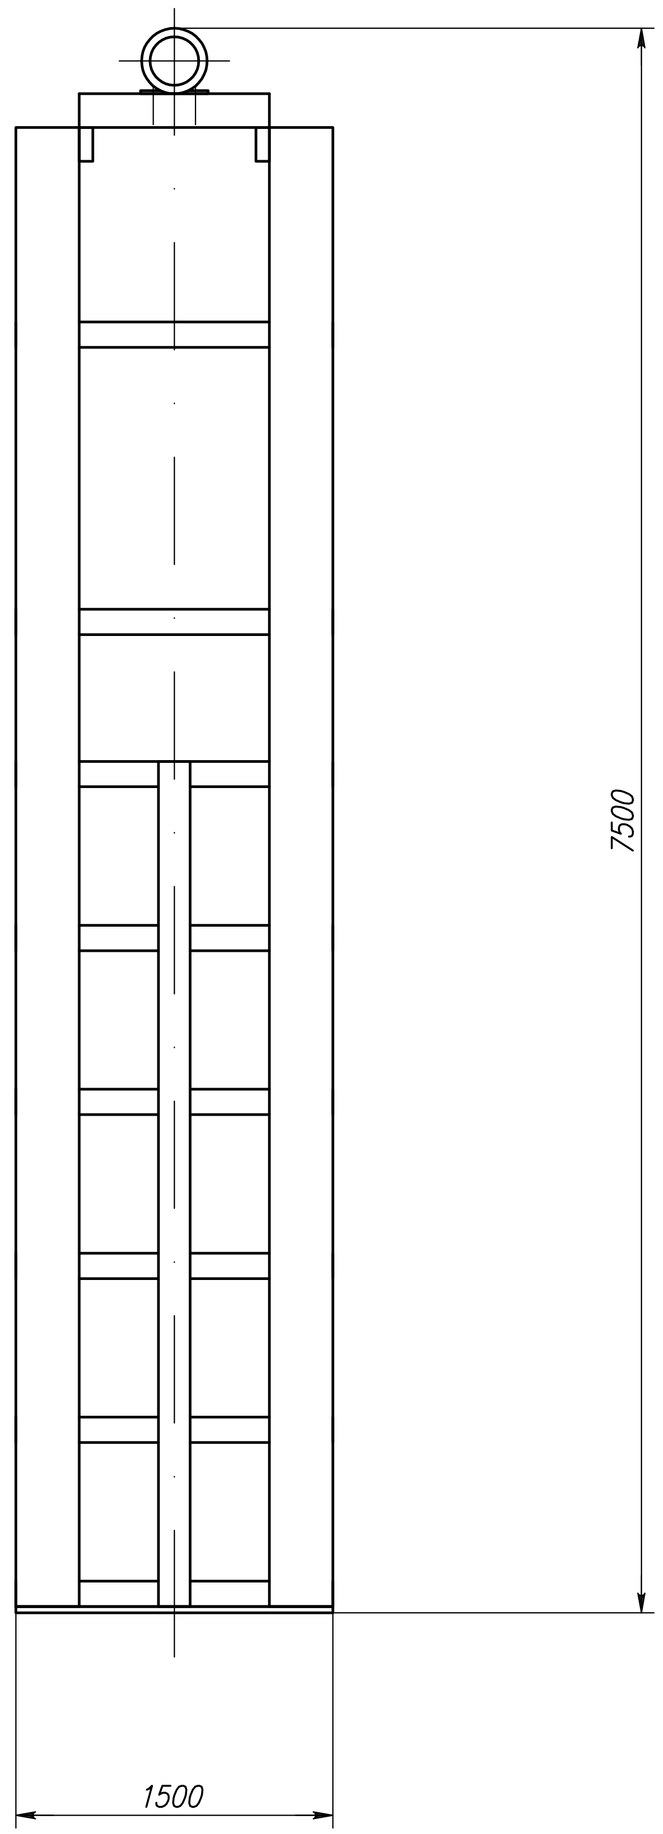

1. Неуказанные отклонения $\pm\frac{IT\ 14}{2}$, $\pm\frac{AT\ 14}{2}$.

2. Загрунтовать и покрасить, кроме канатов поз. 31
3. Края клети поз. , края колонн поз. и пол перед клетью раскрасить в черно–желтую полоску.
4. Расположение кронштейнов поз.14 уточнить по ящику системы управления.

					НО–12.00.00.000 СБ			
Изм.	Лист	N докум.	Подпись	Дата	Подъемник	Лит.	Масса	Масштаб
Разраб.		Баранов В.А.		2014				1:20
Пров.						Лист 1	Листов 3	
Т. контр.					Baranov V.A. t. +371 26702644	Баранов В.А		
Н. контр.						т. 26702644		
Утв.								

Перв. примен. | Справ. N | Подп. и дата | Инв. N дубл. | Взам. инв. N | Подп. и дата | Инв. N подл.